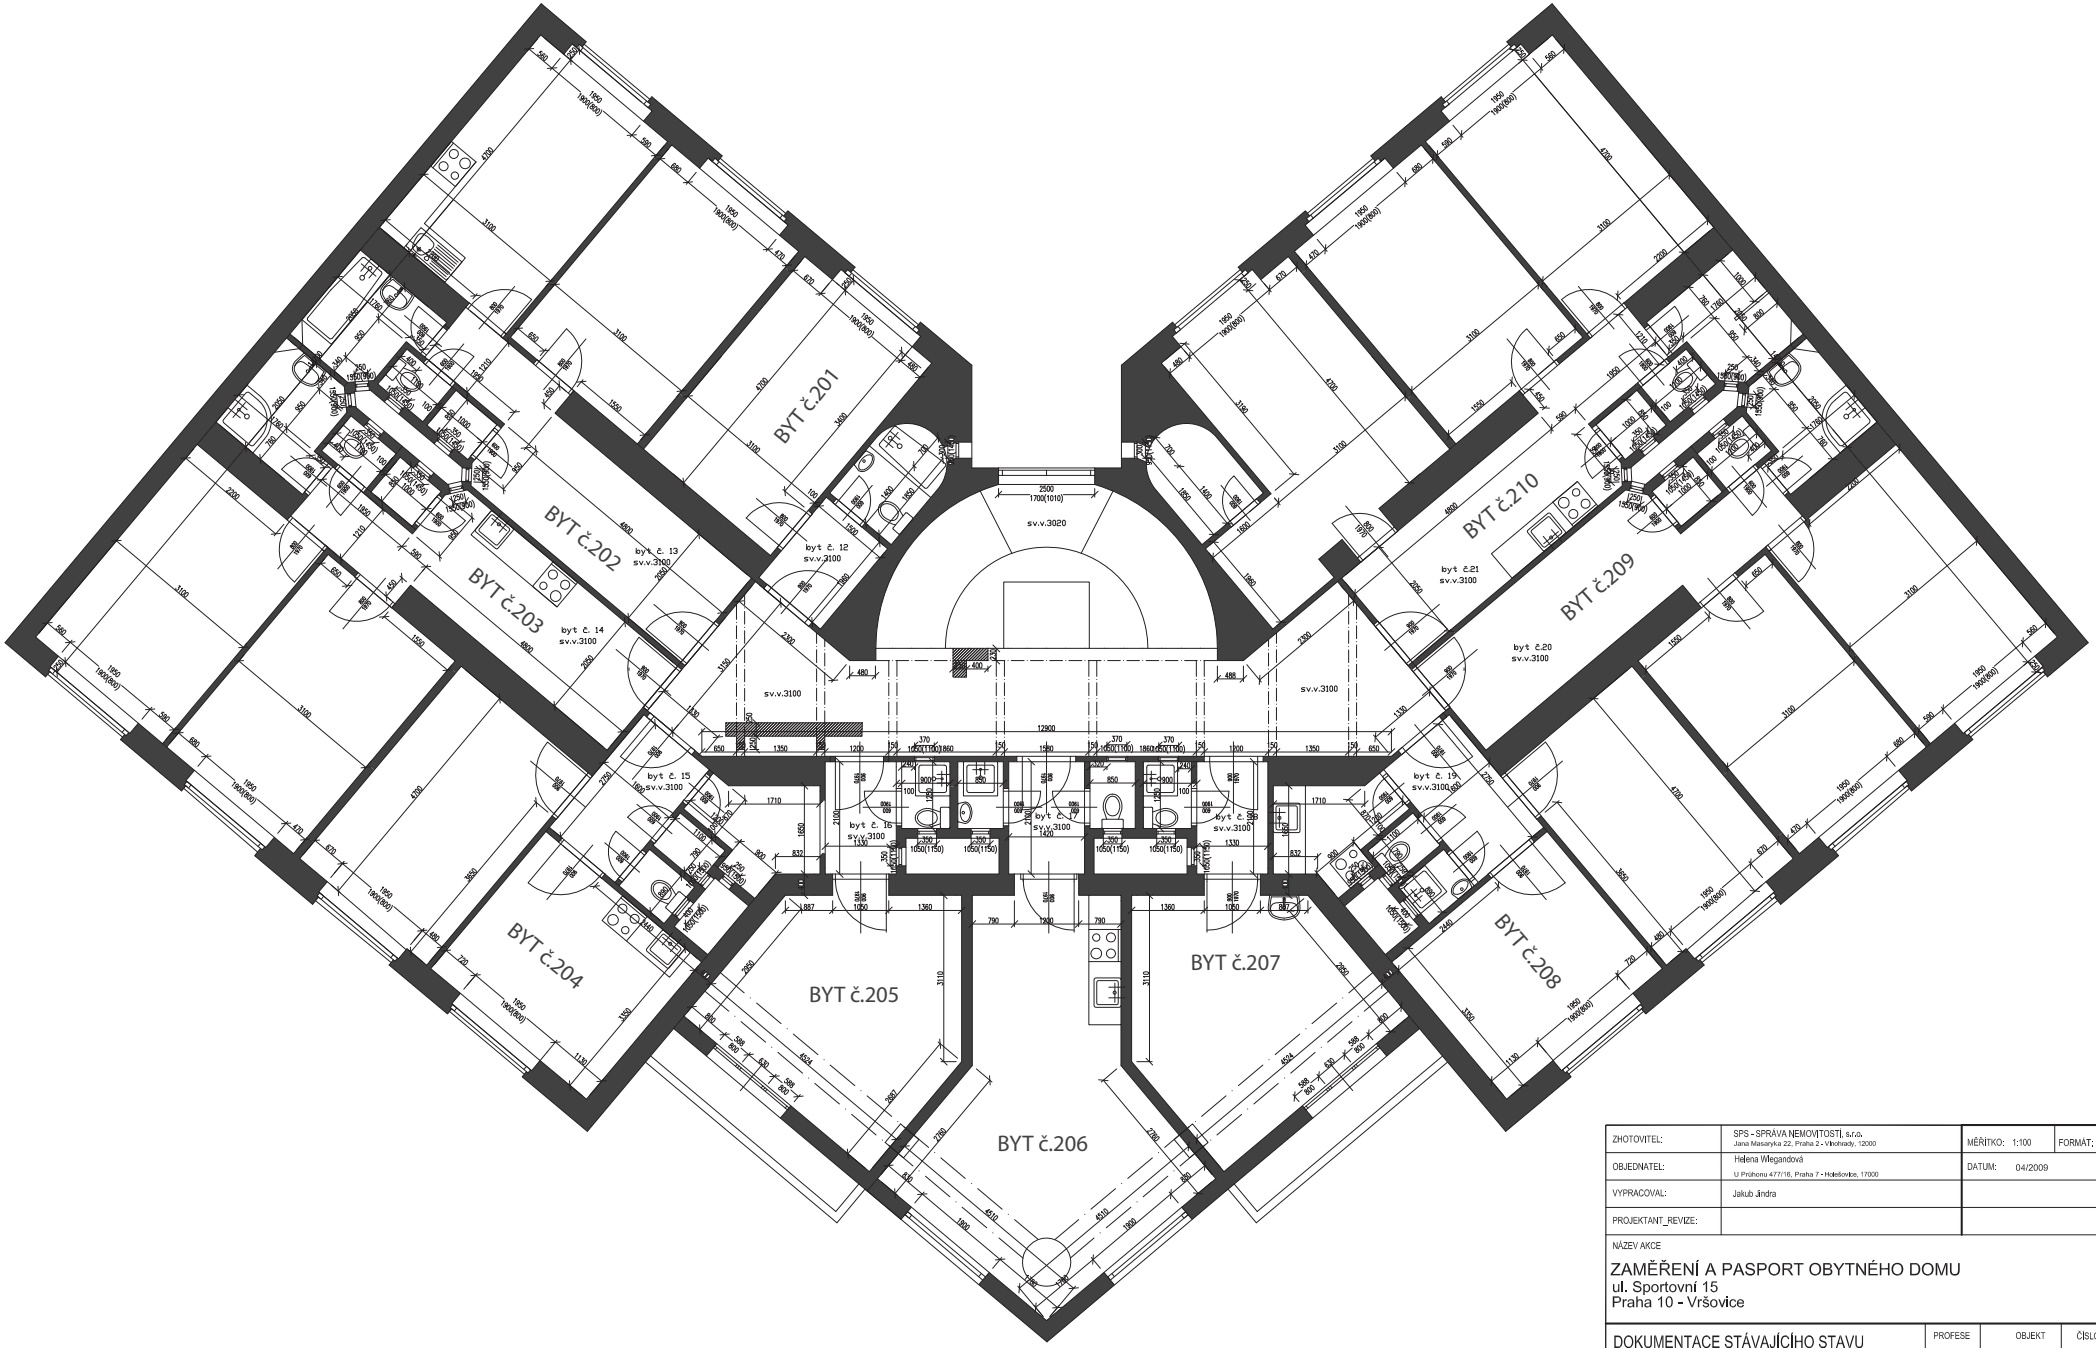

ZHOTOVITEL:	SPS - SPRÁVA NEMOVITOSTÍ, s.r.o. Jana Masaryka 22, Praha 2 - Vinohrady, 12000	MĚŘÍTKO: 1:100	FORMÁT: 2A4
OBJEDNATEL:	Helena Wiegandová U Průhonu 477/16, Praha 7 - Holešovice, 17000	DATUM: 04/2009	
VYPRACOVAL:	Jakub Jindra		
PROJEKTANT_REVIZE:			

NÁZEV AKCE

ZAMĚŘENÍ A PASPORT OBYTNÉHO DOMU
ul. Sportovní 15
Praha 10 - Vršovice

DOKUMENTACE STÁVAJÍCÍHO STAVU	PROFESE		OBJEKT			ČÍSLO		REVIZE
PŮDORYS 2.NP	-	-	-	-	-	-	-	-